


M0DEIN\5875\5875-keosk

מודיעין

גוש : 5875
חלקה : 6 (חלק)
פארק ענבה
מדידת פנים של קיוסק
הוכן עבור : מינהלת אופק
קנה מידה 1 : 100

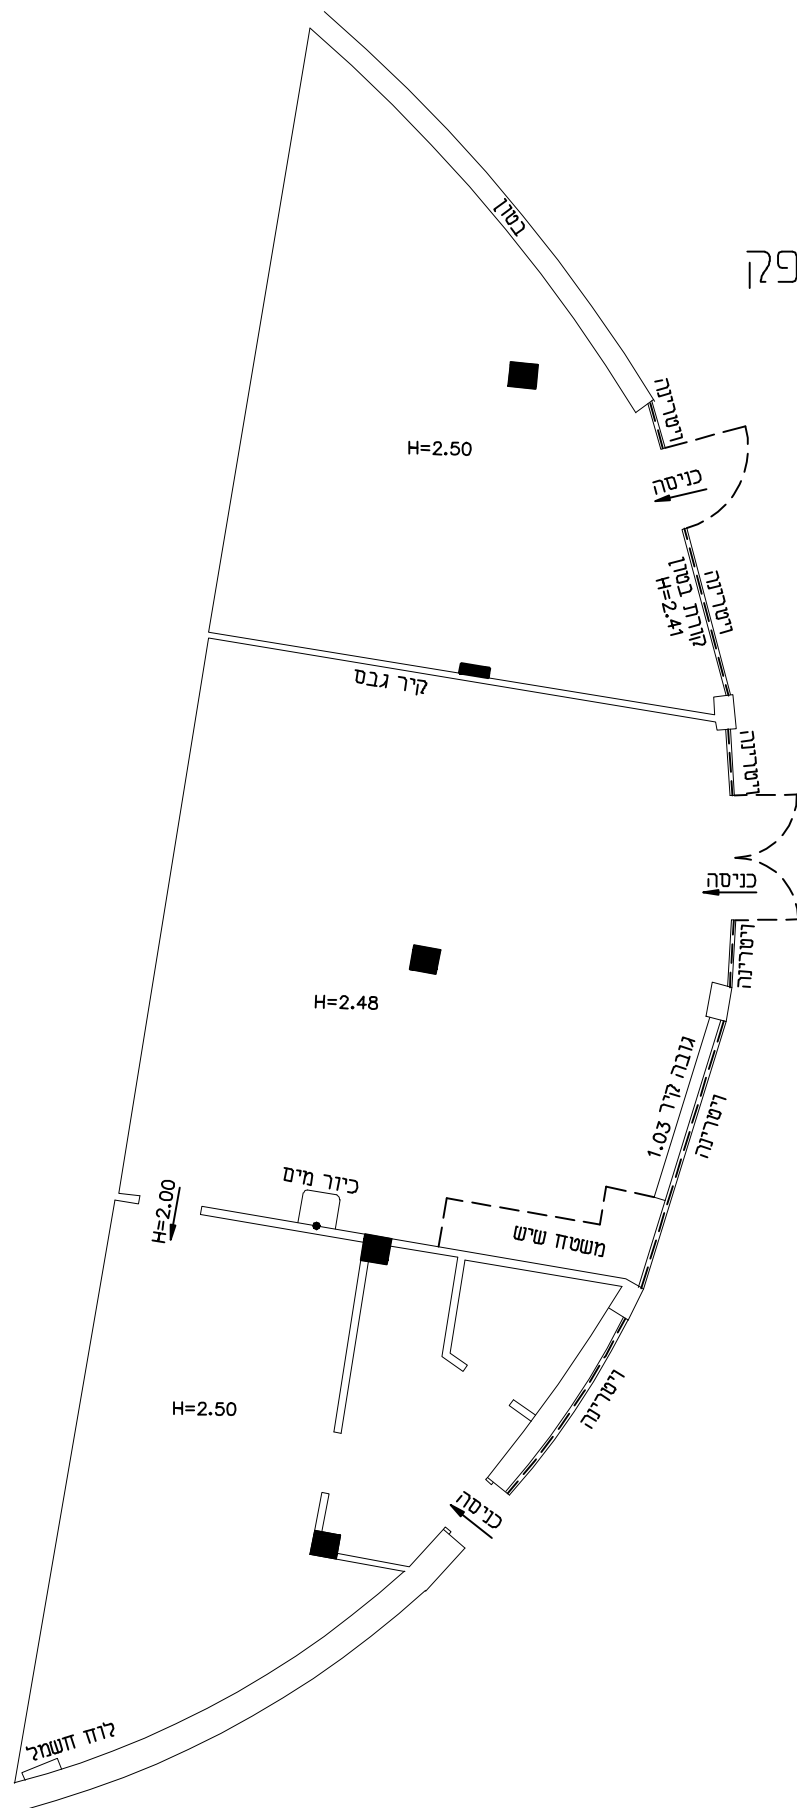

תאריך 25.10.2015 חתימה

חגי וייס, מודד מוסמך מ.ר. 684
רח' מסקין 29, פיית
טל' 03-9333611
hagay44@gmail.com